EDIFICIO SCOLASTICO
via Barbaroux n. 7 - via Alba n. 28/E
planimetria piano Terra
scala 1:200

LEGENDA

- punti identificazione n. 2
- locale accoglienza e isolamento candidati sintomi covid
- entrate n. 2
- uscite n. 2
- presidio permanente sanificazione wc
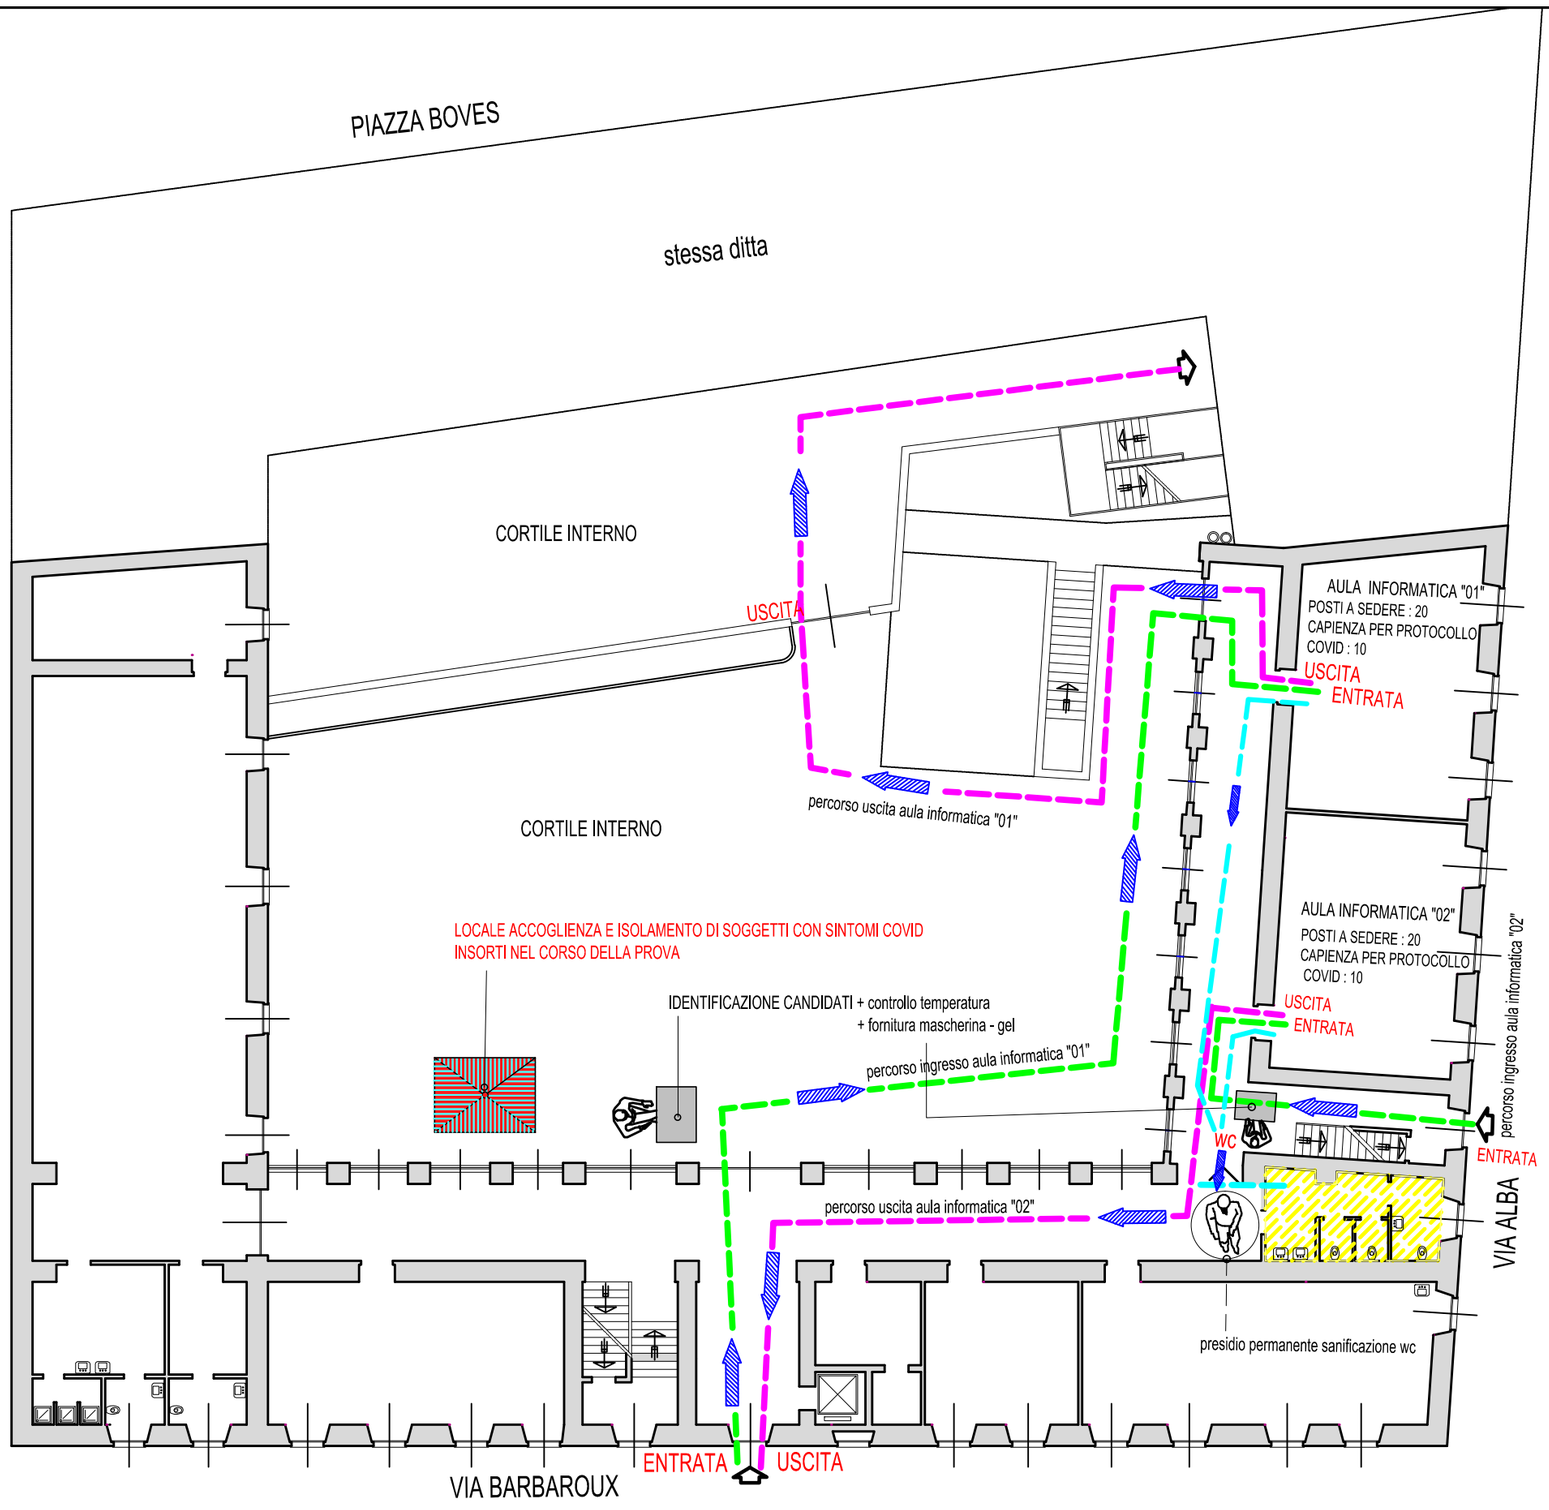
NORD