


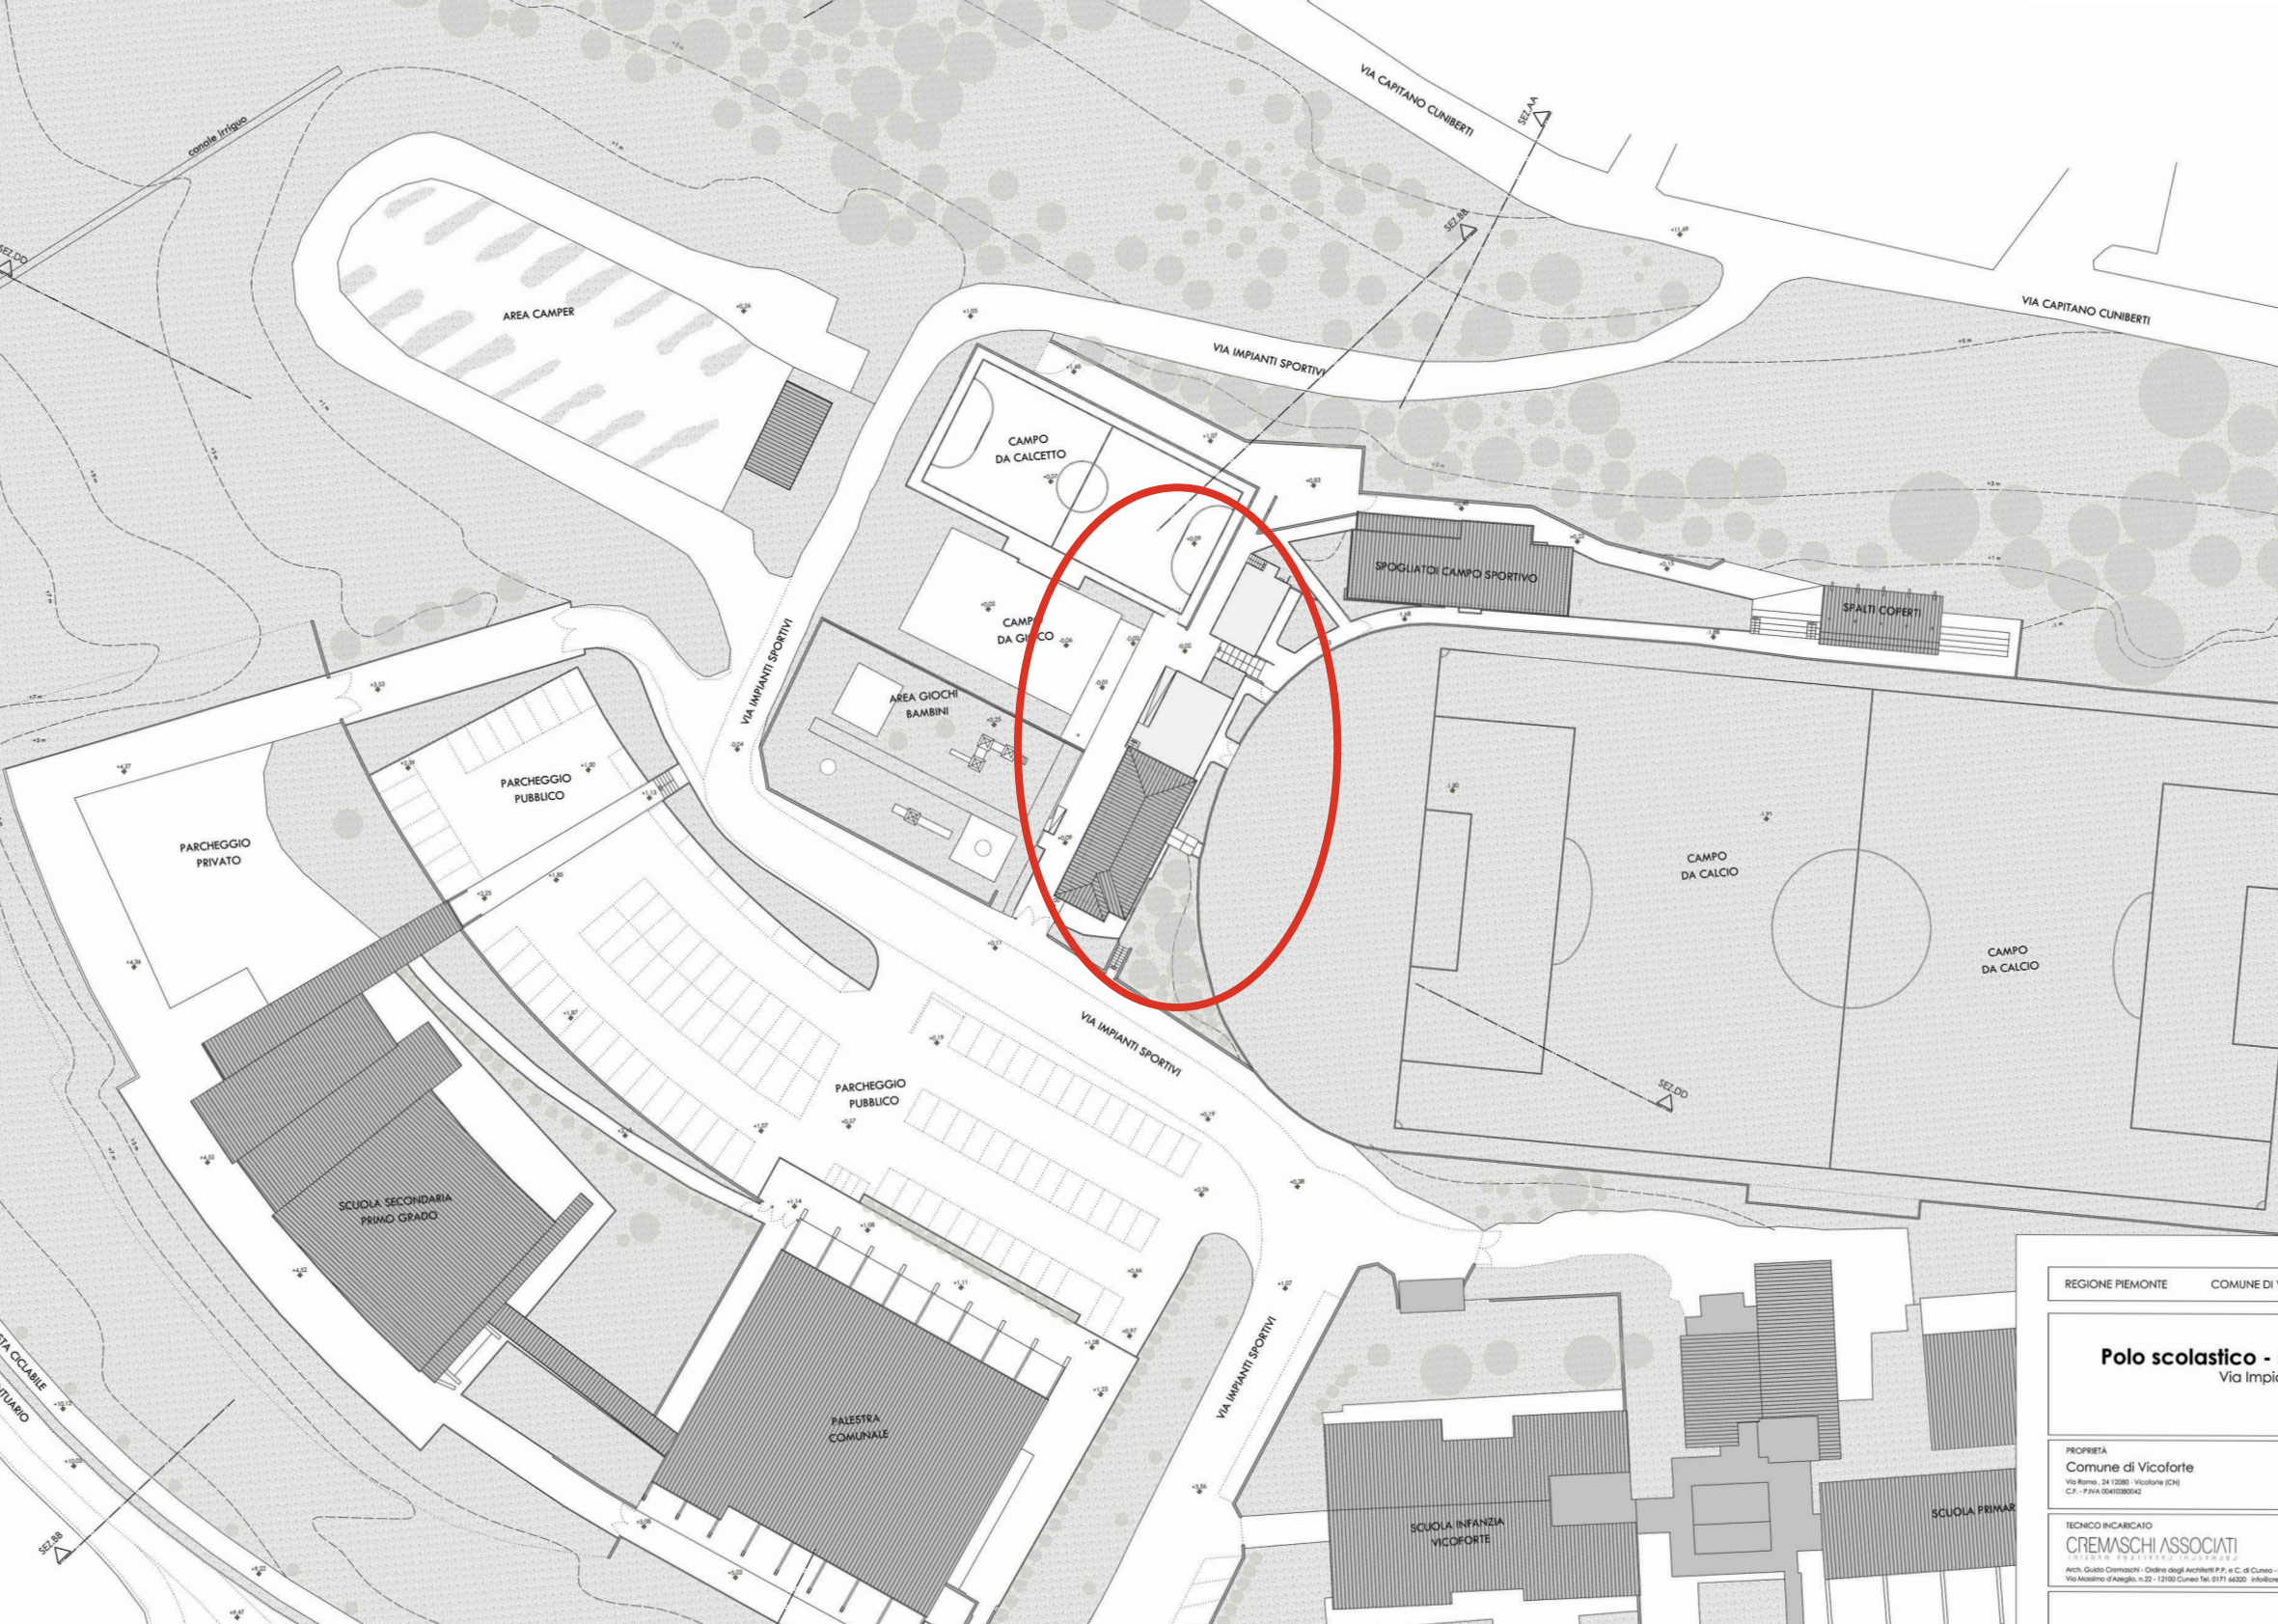

REGIONE PIEMONTE COMUNE DI VICOFORTE

Polo scolastico - Via Impianti Sportivi

PROPRIETA
Comune di Vicoforte
Via Roma, 24 12085 - Vicoforte (CN)
C.F. - P.F.A. 00410380042

TECNICO INCARICATO
CREMASCHI ASSOCIATI
Studio Architettonico
Arch. Guido Cremaschi - Ordine degli Architetti P.P. e C. di Cuneo -
Via Massimo d'Azeglio, n.22 - 12100 Cuneo Tel. 0171 66300 - info@cremaschi.it