


PIANO REGOLATORE GENERALE COMUNALE
VARIANTE STRUTTURALE N°10/08
(ai sensi art. 1, L.R. 01/07 e s.m.i.)

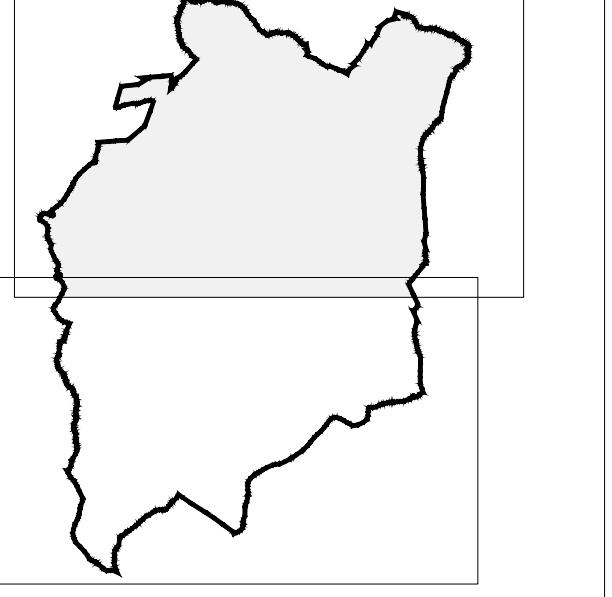

ASSETTO
TERRITORIALE

Scala 1:5000

TAV. C1.1

PROGETTO PRELIMINARE

Approvato dal Consiglio comunale in data 02.08.2011 con delibera n° 28

Approvato dal Consiglio comunale in data 28.12.2011 con delibera n° 53

PROGETTO DEFINITIVO

Approvato dal Consiglio comunale in data _____ con delibera n° _____

IL SINDACO

IL SEGRETARIO COMUNALE

IL RESP. DEL PROCEDIMENTO

Architetto Umberto FINO

Collab. Arch. Silvia OBERTO

Geologo GALLIANO Giuseppe

Aggiornamento: MAGGIO 2012

LEGENDA

- - - - - LIMITE TERRITORIO COMUNALE
- — — — PERIMETRO DEGLI AMBITI NORMATIVI
- • • • • LIMITE CENTRO STORICO
- - - AREE SOGGETTE A S.U.E.
- • • • AREE E PERCORSI PEDONALI
- ++ + + FASCIA DI RISPECTO CIMITERIALE
- - - - LINEE ZONE INSEDIAMENTI COMMERCIALI: Addensamenti e localizzazioni
- - - - CLASSE DI IDONEITA' GEOLOGICA: I, IIa, IIb, III, IIIa1, IIIa2, IIIb2, IIIb3, IIIb4.
- Fq - Eb AREE A PERICOLOSITA' ELEVATA IN CLASSE IIIa1
- Fq - Ee AREE A PERICOLOSITA' MOLTO ELEVATA IN CLASSE IIIa2
- Fs FRANA STABILIZZATA
- Aa AREE DI VALORE STORICO AMBIENTALE
- Ab AREE DI VALORE AMBIENTALE
- Ac AREE DI SALVAGUARDIA AMBIENTALE
- B AREE DI RECENTE IMPIANTO DA MANTENERE ALLO STATO ATTUALE
- Ca AREE INTERESSATE DA P.E.C. DA COMPLETARE
- Cb AREE DI NUOVO IMPIANTO
- Cc AREE DI COMPLETAMENTO
- Ct AREE PREVALENTEMENTE TERZIARIE
- E AREE AGRICOLE
- Dt IMPIANTI TECNOLOGICI ISOLATI
- Dr AREE PRODUTTIVE PARZIALMENTE EDIFICATE DA RIORDINARE
- Bp AREE PRODUTTIVE TOTALMENTE EDificate DA CONFERMARE
- Br AREE PRODUTTIVE TOTALMENTE EDificate DA TRASFORMARE
- Dc AREE ATTREZZATE A CAVA E TORBIERE
- Fip ATTREZZATURE PRIVATE DI INTERESSE PUBBLICO GENERALE
- SERVIZI TECNOLOGICI
- AREE PER SERVIZI
 - V: verde pubblico e aree sportive
 - P: parcheggio pubblico
 - S: attrezzature scolastiche
 - A: attrezzature di interesse comunale

TIPI DI INTERVENTO

- RESTAURO E RISANAMENTO
- RISTRUTTURAZIONE EDILIZIA PARZIALE DI TIPO "A"
- RISTRUTTURAZIONE EDILIZIA PARZIALE DI TIPO "B"
- DEMOLIZIONE E RICOSTRUZIONE
- DEMOLIZIONE SENZA RICOSTRUZIONE
- INCREMENTO DI VOLUME

