


PIANO SEMINTERRATO - SCALA 1:50

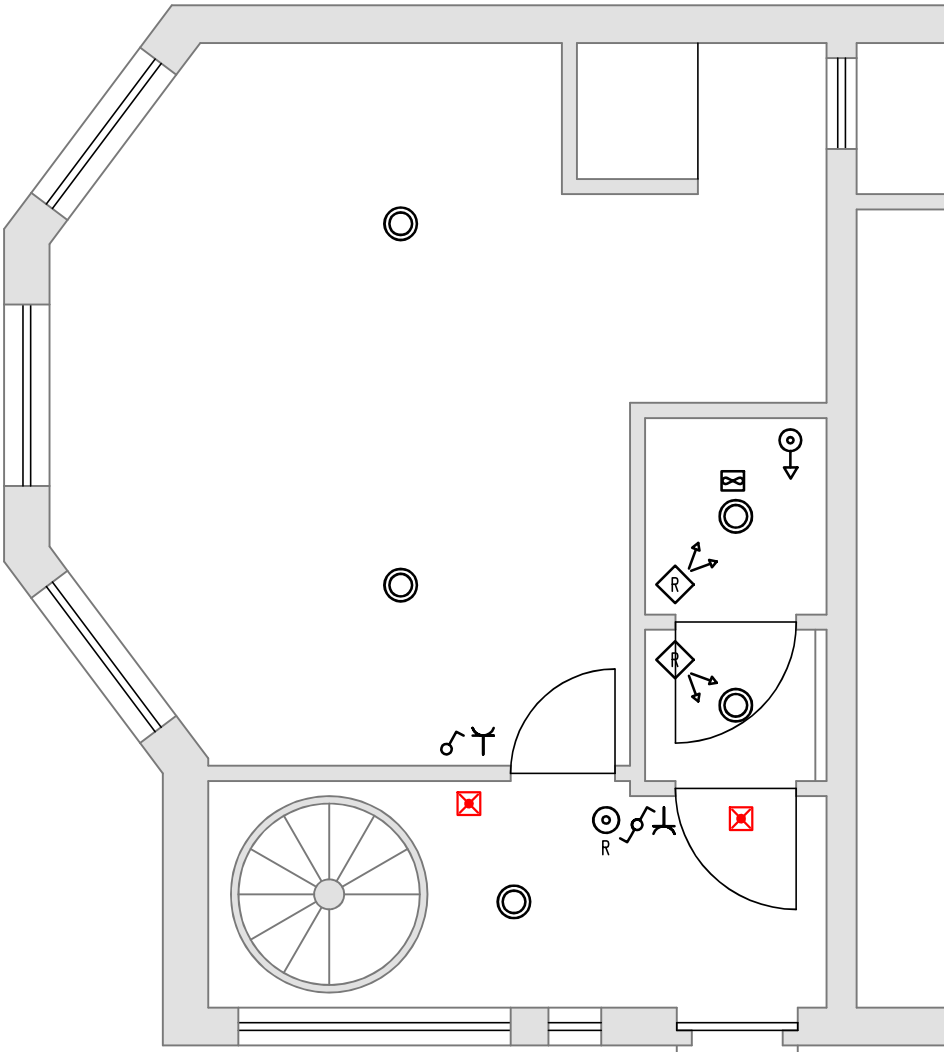

PLANIMETRIA GENERALE - SCALA 1:500

